

Abzeichnung der Flurkarte

Kreis Osnabrück-Land Gemarkung Glandorf
 Gemeindebezirk Glandorf
 Flur 2
 Ungef. Maßstab 1:1000
 Kostenbuch Nr.:

Vermessung technisch richtig.
 Ausgefertigt: Osnabrück, den 14. Nov. 1961
 Katasteramt


Zeichenerklärung:

Eigentums- bzw. Flurstücksgrenzen
 Gemeindegrenzen
 Dem Kreisbaumeister a.D. Gerhardus ist die Vervielfältigung unter den in der Verpflichtungserklärung vom 14.11.1961 schriftlich anerkannten Bedingungen gestattet worden.

ZEICHENERKLÄRUNG

- VORH. GEPL. BEBAUUNG
- STRASSENFLÄCHEN
- PRIVAT FREIFLÄCHE IM BAUGEBIET
- GRENZE DES ZUM GELTUNGSBEREICH DES BEBAUUNGSPLANES GEHÖRENDE GEBIETES
- FESTZULEGEND: STRASSENFLUCHTLINIE
- FESTZULEGEND: DAUFLUCHTLINIE
- FESTZULEGEND: DAUGRENZE
- FLURSTÜCKSGRENZE
- KÜNFTIG WEGFALLENDE FLURSTÜCKSGRENZE
- SCHMUTZWASSERKANALISATION
- FLURSTÜCKSZAHLEN
- NUTZUNGSBEZEICHNUNG U. NUTZUNGSGRAD
- GESCHOSSFLÄCHENZAHLEN

STRASSENQUERSCHNITT A-A STRASSENQUERSCHNITT B-B M. 1:100 STRASSENQUERSCHNITT C-C

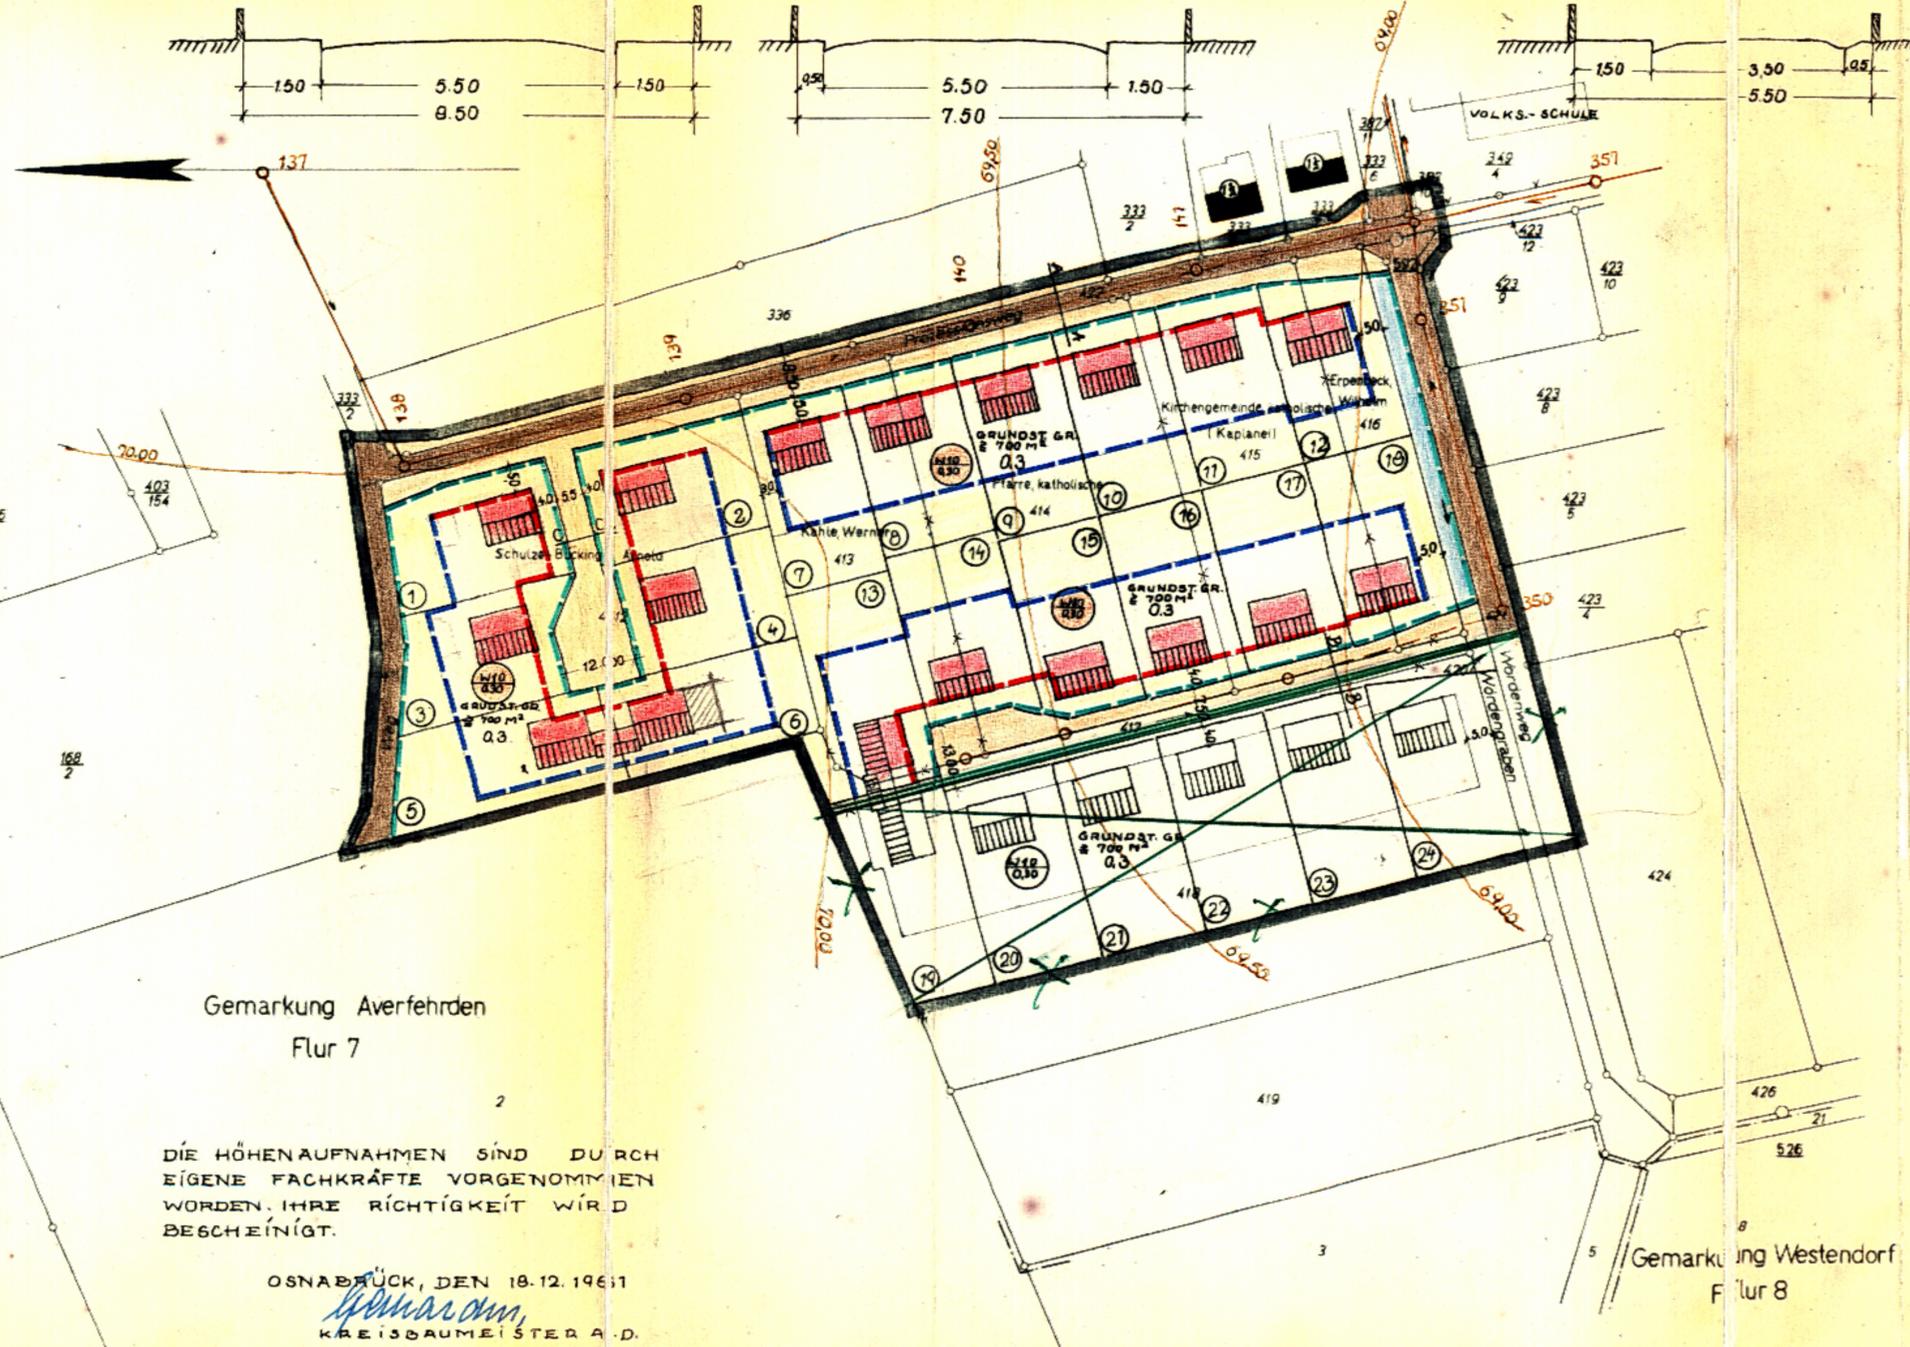

Gemarkung Averbefhrden
 Flur 7

DIE HÖHENAUFNAHMEN SIND DURCH EIGENE FACHKRÄFTE VORGENOMMEN WORDEN. IHRE RICHTIGKEIT WIRD BESCHEINIGT.

OSNABRÜCK, DEN 18.12.1961
 Gerhardus
 KREISBAUMEISTER A.D.

Gemeinde Glandorf Bebauungsplan „Prozessionsweg“

BEARBEITET:
 OSNABRÜCK, DEN 18. DEZEMBER 1961
 Gerhardus
 ORTSPLANER

DIESER PLAN HAT GEMÄSS § 2 ABS. 6 BUNDESBAUGESETZ IN DER ZEIT VOM 18.12.1961 BIS 27.3.1962 ÖFFENTLICH AUSGELEGEN.

GLANDORF, DEN
 BÜRGERMEISTER RATHENGLIED

DER PLAN IST GEMÄSS § 10 BUNDESBAUGESETZ AM 27.3.62 DURCH DEN RAT DER GEMEINDE GLANDORF BESCHLOSSEN WORDEN.

GLANDORF DEN 27.3.1962
 DER VERWALTUNGSAUSSCHUSS:

BÜRGERMEISTER MITGLIED

Willy Engelhardt
 Glandorf
 GEMEINDE RATHENGLIED
 Sig. Kappenberg

Keine Bedenken
 Osnabrück, den 7.5.1962
 Landkreis Osnabrück
 Der Oberkreisdirektor
 Kreisbauamt
 I.A.
 Kreisleitender
 Kreisbaumeister

Dieser Bebauungsplan ist gem. § 11 des BBauG vom 23. Juni 1960 (BGBl. I S. 341) in der Fassung vom 29.11.1962 (BGBl. I S. 2250) genehmigt worden.
 Osnabrück, den 29.11.1962
 Der Regierungspräsident
 I.A.
 Oberregierungs- u. -baurat