


VERMISSTIGUNG

STRASSENPROFILE M. 1:50

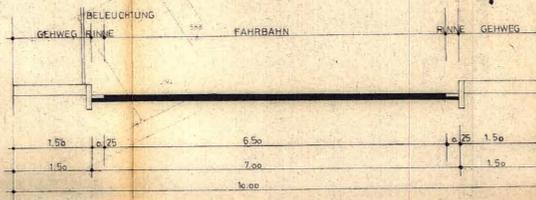


AUF GRUND DER §§ 6 UND 40 DER NIEDERSÄCHSISCHEN GEMEINDEORDNUNG (NGO) IN DER ZUR ZEIT GÜLTIGEN FASSUNG IN VERBINDUNG MIT DEN §§ 2, 3 UND 10 DES BUNDEBAUGESETZES (BBAUG)...

- § 1 ART UND MASS DER BAULICHEN NUTZUNG WIRD IM NEBENSTEHENDEN PLAN FESTGESETZT.
§ 2 GARAGEN SIND MIT EINEM MINDESTABSTAND VON 6,50 m VON DEN ÖFFENTLICHEN VERKEHRSFLÄCHEN ZU ERRICHTEN.
§ 3 KENNZEICHNUNG UND NACHRICHTLICH ÜBERNAHMEN
§ 4 FÜR DEN FALL DER NICHTBEFOLGUNG DIESER SATZUNG WIRD GEMÄSS § 6 (2) NGO IN VERBINDUNG MIT DEN §§ 35 UND 37 DES NIEDERSÄCHSISCHEN GESETZES ÜBER DIE ÖFFENTLICHE SICHERHEIT UND ORDNUNG EIN ZWANGSGELD BIS ZU DM 500,- BZW. DIE ERSTZU NÄHME ANGEORDNET EINE VERFOLGUNG VON ORDNUNGSWIDRIGKEITEN NACH § 156-BBAUG BLEIBT HIERVON UNBERÜHRT.
§ 5 DIESE SATZUNG TRITT MIT DER BEKANNTMACHUNG IN KRAFT.

LEGENDE + FESTSETZUNGEN DURCH TEXT

Legend and text-based regulations including symbols for building types, boundaries, and infrastructure. Includes a table for floor counts and building types.

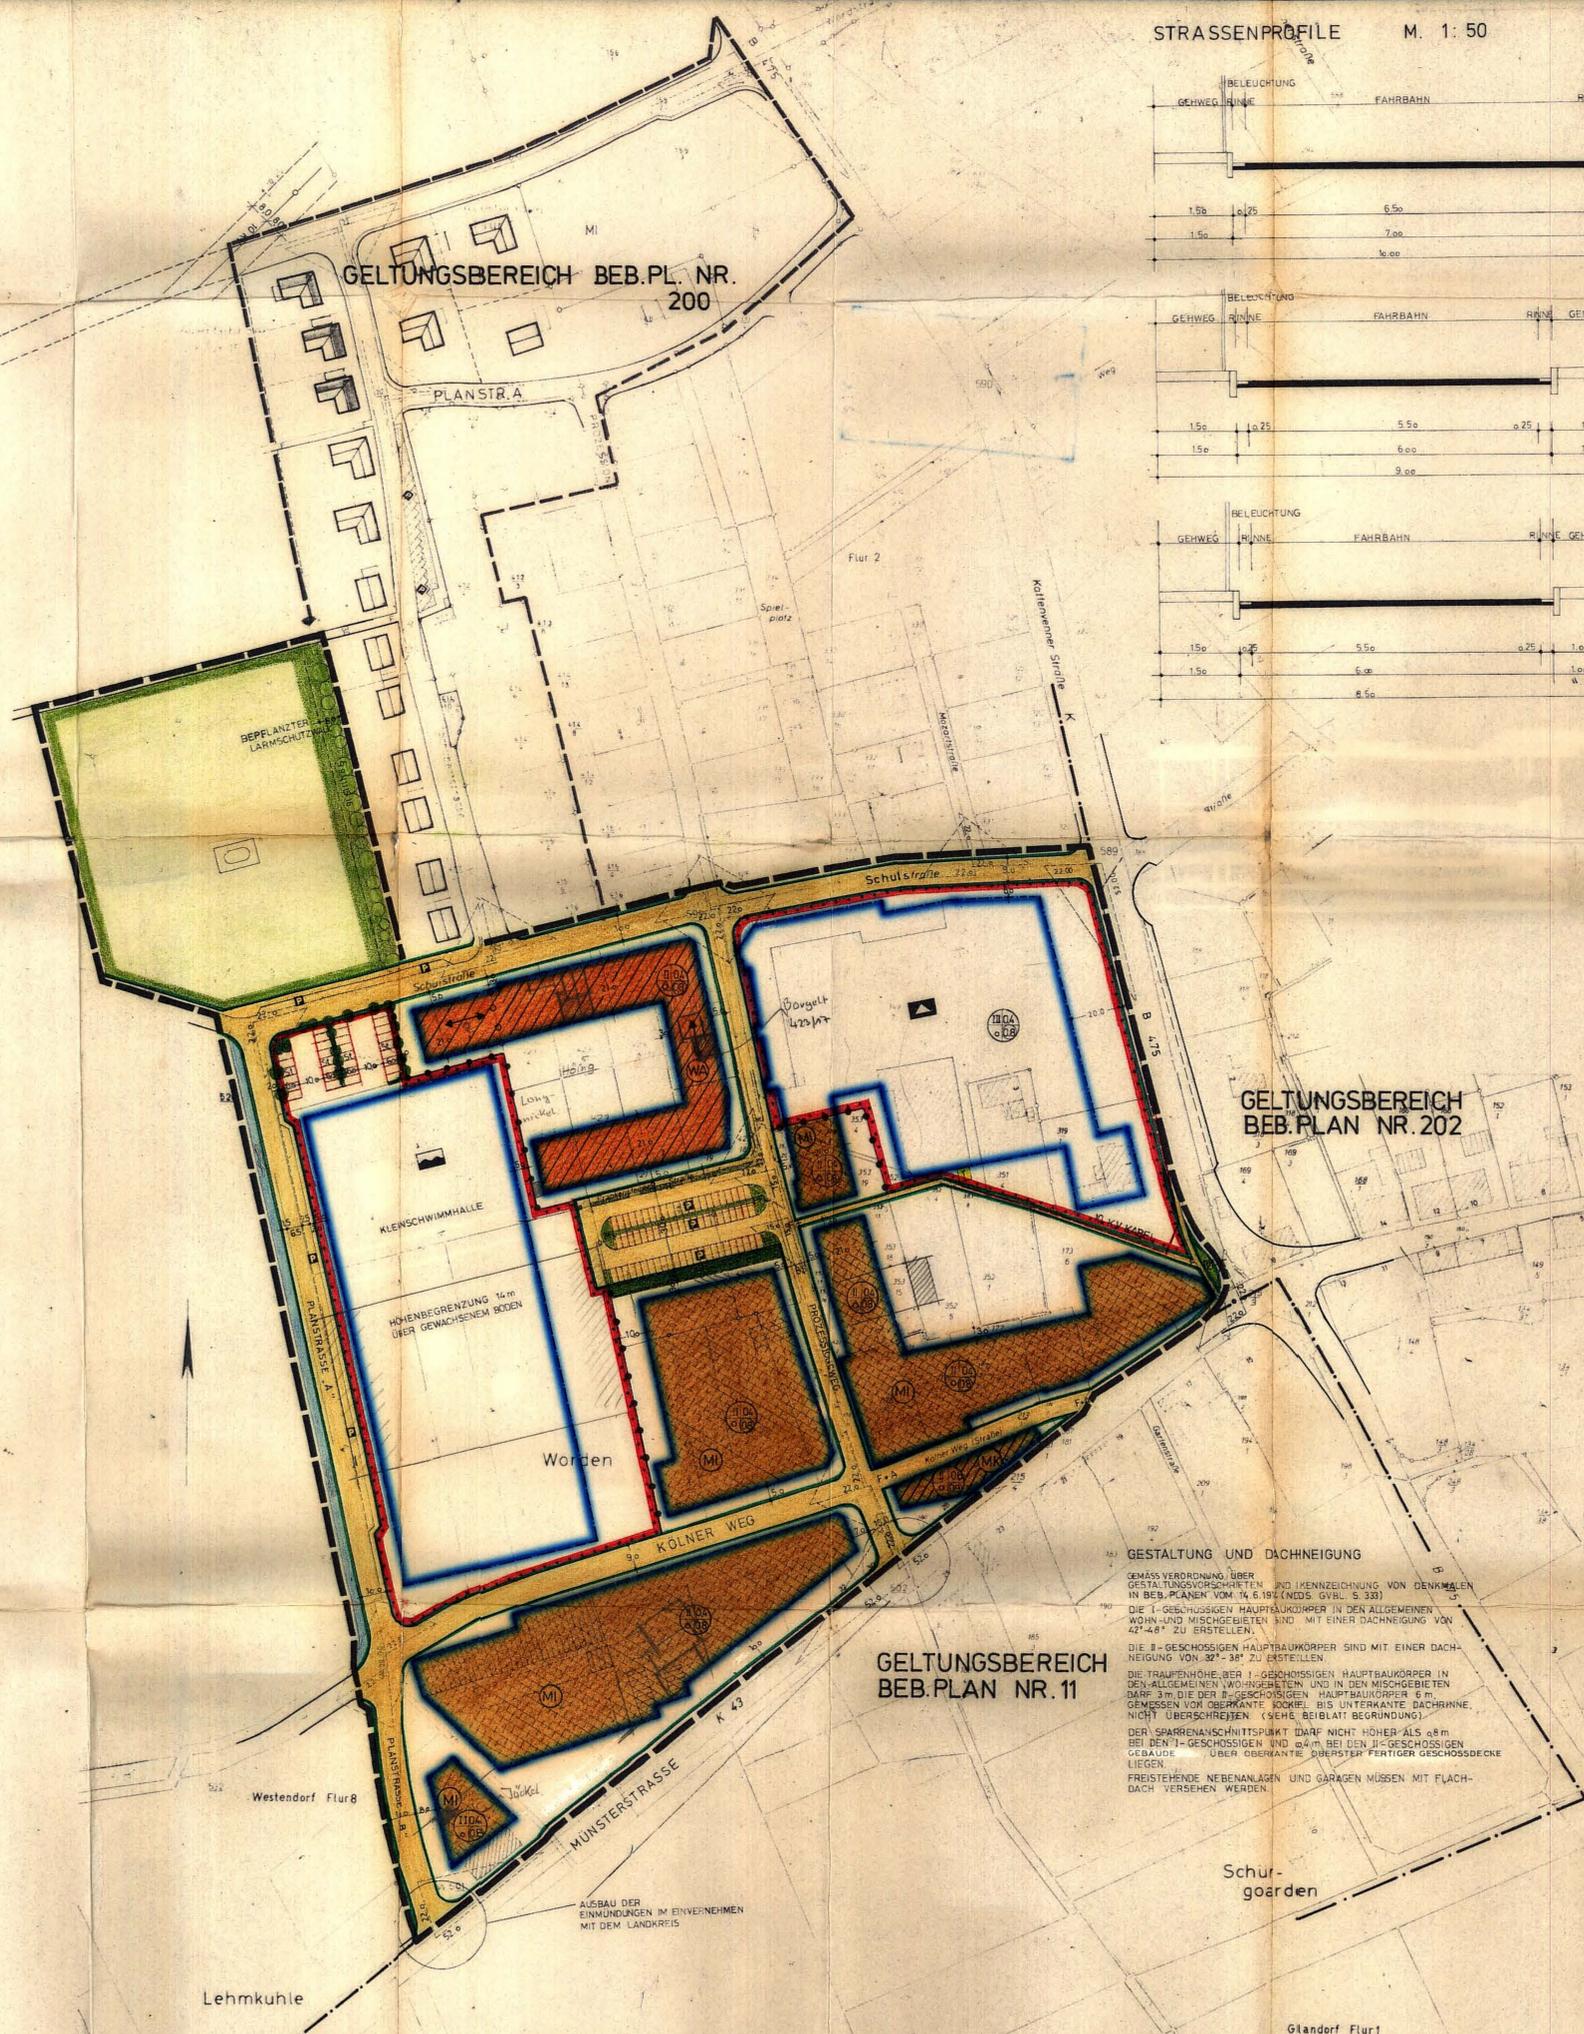

GESTALTUNG UND DACHNEIGUNG
GEMÄSS VERORDNUNG ÜBER DIE GESTALTUNGSVORSCHRIFTEN UND KENNZEICHNUNG VON DENKMÄLERN IN BEB.-PLÄNEN VOM 14. 6. 1974 (NDG. GVL. S. 333)...

BEBAUUNGSPLAN NR. 203 „SCHUL- U. SPORTZENTRUM DER GEMEINDE BAD LAER

Official stamps and signatures, including the mayor's office and planning department. Includes dates and references to other regulations.

snabrück Land, Gemarkung Glandorf, Katasteramt, Maßstab 1:1000, Ausgelegt Osnabrück den 23. März 1971

Die Planunterlagen unterliegen dem Inhalt des Liegenschaftskatasters und werden die städtebaulich bestimmten baulichen Anlagen, sowie Straßen, Wege und Plätze vollständig nach (Stand vom 1.10.1971) dargestellt...