

**Vervielfältigung verboten**

Vergrößerung nach der Flurkarte

Kreis Osnabrück-Land  
Gemarkung Schwege  
Gemeindebezirk Schwege  
Flur 7u8  
Ungef. Maßstab 1:1000  
Kostenbuch Nr. J 3508, 3640, 3641/62

Vermessungstechnisch richtig.  
Ausgefertigt: Osnabrück, den 5. Febr. 1962

Katasteramt


**Zeichenerklärung:**

Eigentums- bzw. Flurstücksgrenzen  
Flurgrenzen  
Zu diesem Plan gehört als Bestandteil ein Grundstücksverzeichnis vom 5. 2. 1962  
Dem Ortsplaner BauIng. J. Naber ist die Vervielfältigung unter den in der Verpflichtungserklärung vom 5. Febr. 1962 schriftlich anerkannten Bedingungen gestattet worden.

Die Höhenangaben wurden auf Grund örtlicher Aufnahmen im Mai 1962 eingetragen. Sie beziehen sich auf N.N.

Osnabrück, den 7. Mai. 1962

Stadtmagister  
Reg. Verm. Rat

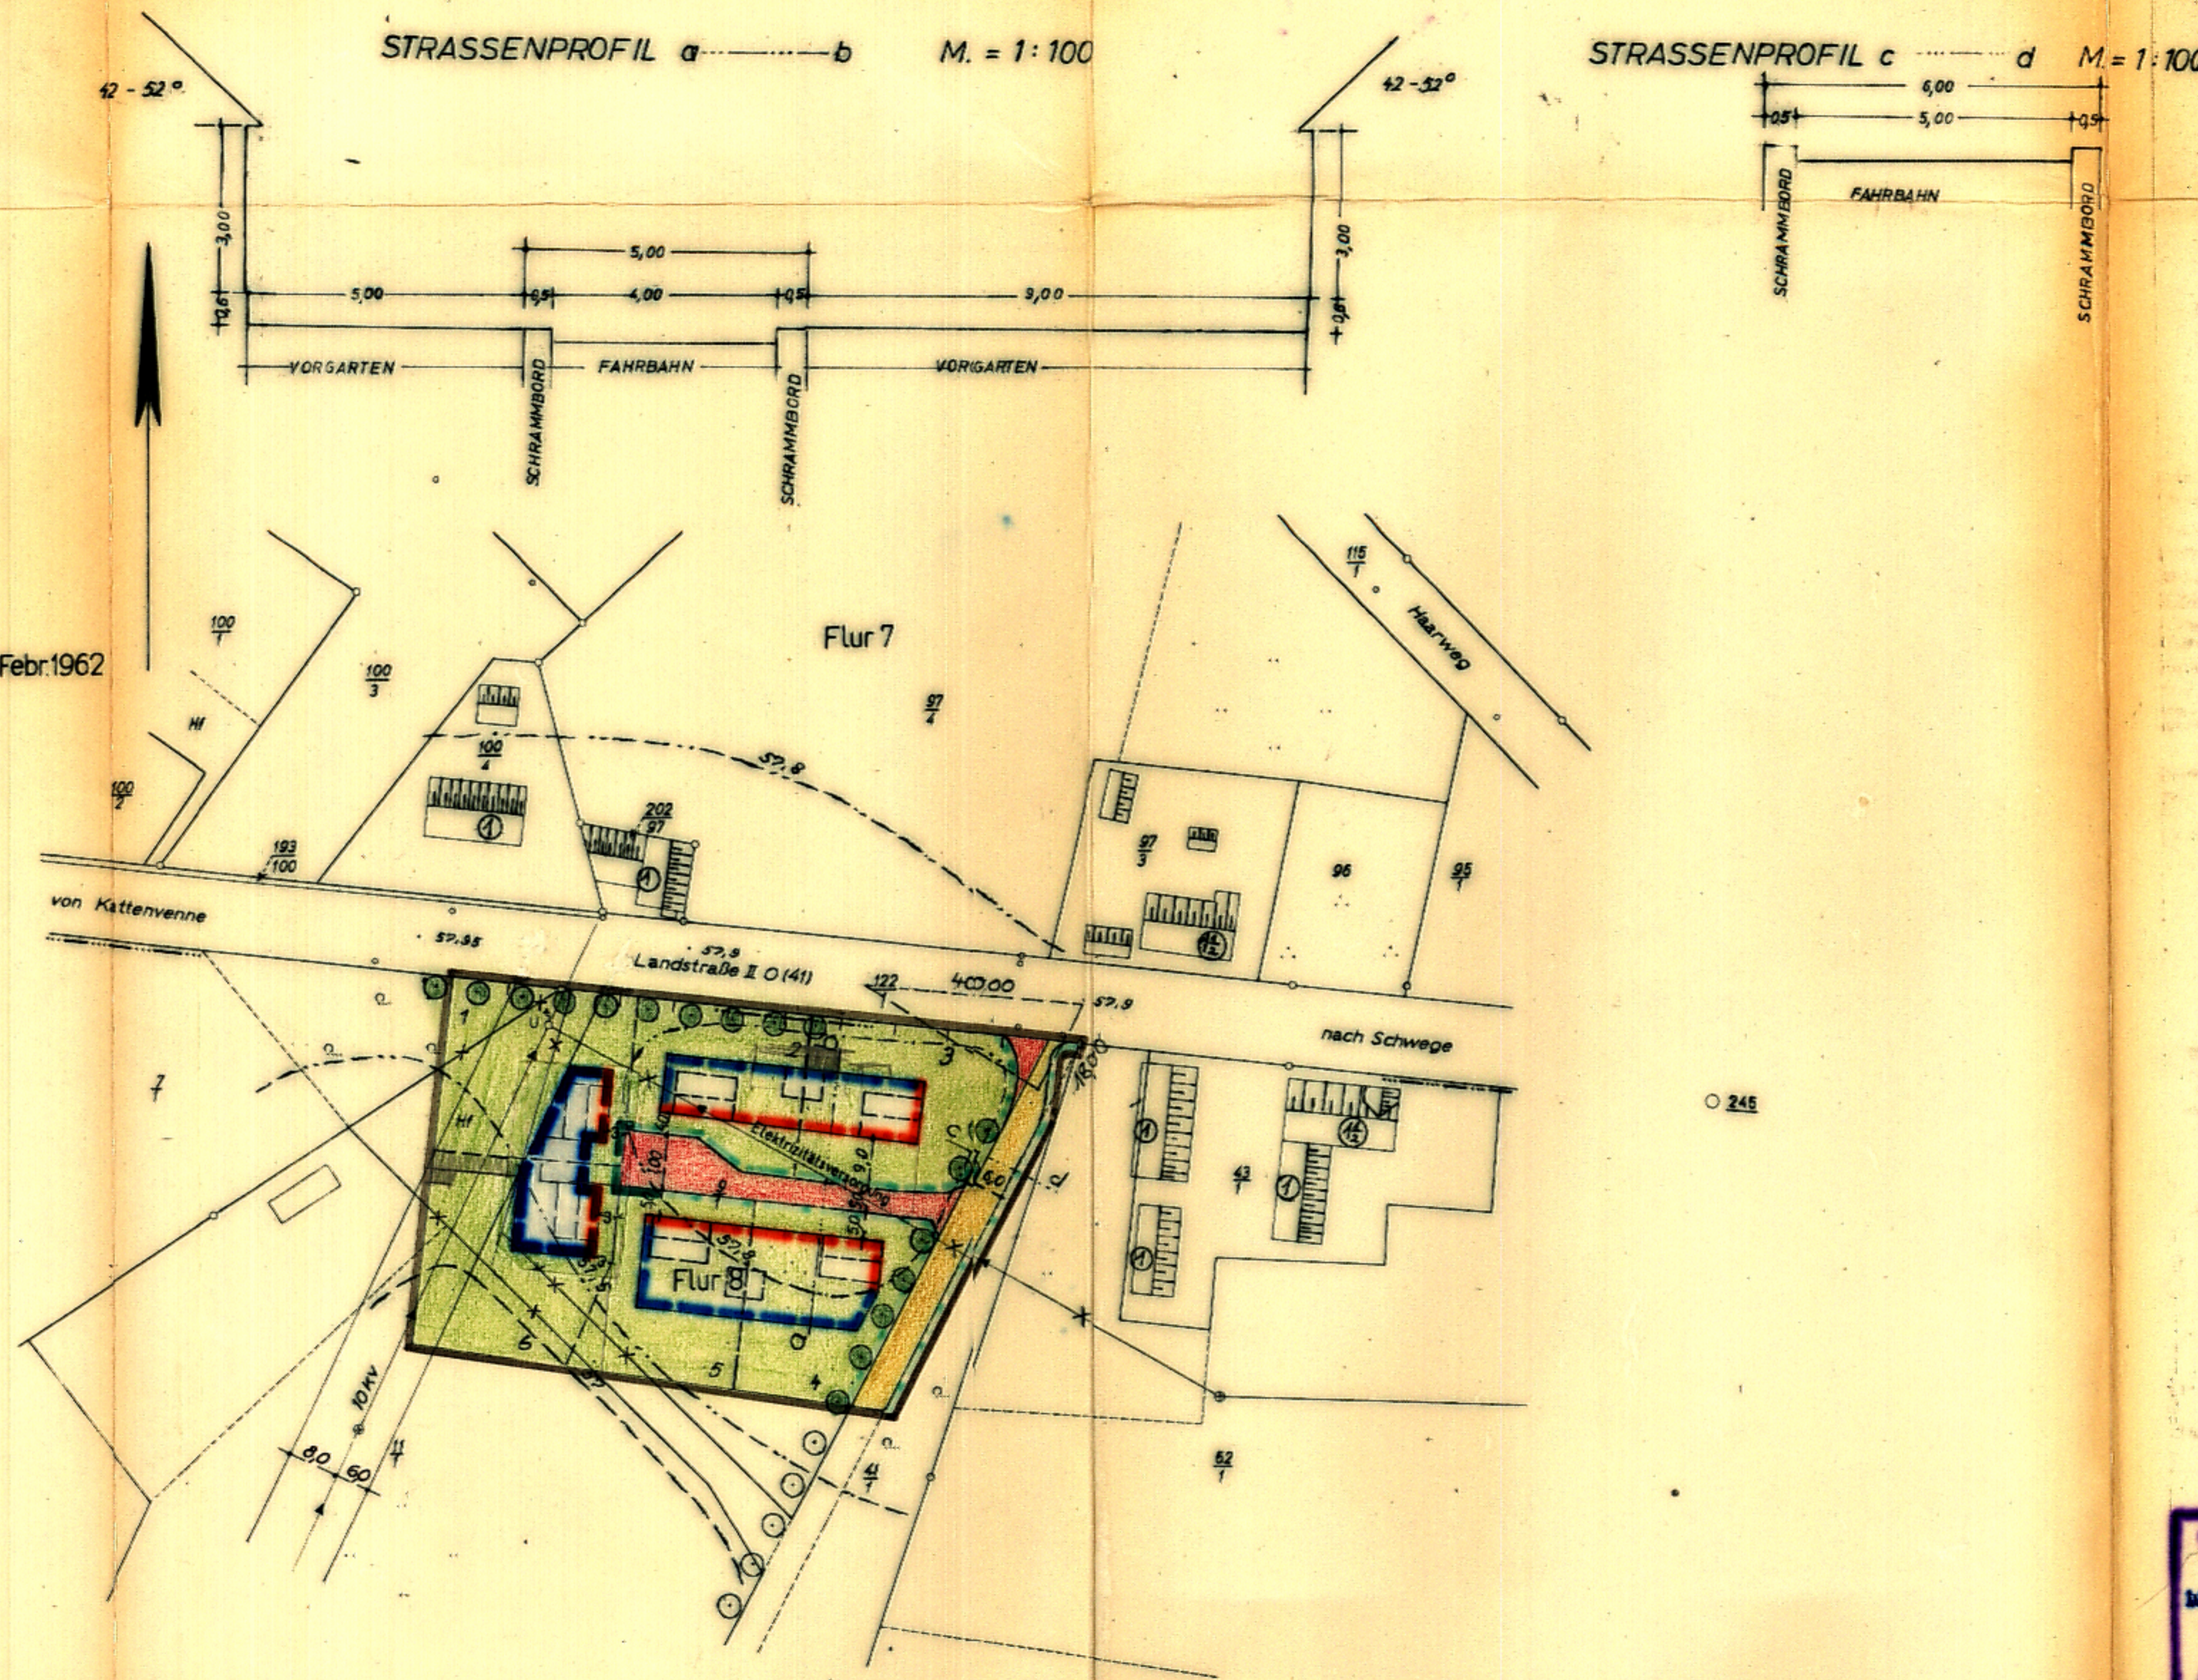

- ERLÄUTERUNGEN**
- GRENZEN DES RÄUMLICHEN GELTUNGS-BEREICHES DES BEBAUUNGSPLANES
  - ZWINGENDE BAULINIE
  - BAUGRENZE
  - AUFZUHEBENDE PARZELLENGRENZEN
  - NEUE PARZELLENGRENZEN
  - STRASSENBEGRENZUNGSLINIE
  - VORHANDENE STRASSEN
  - GEPLANTE STRASSEN
  - ZU ERHALTENDE BÄUME
  - ⊞ VORHANDENE BEBAUUNG MIT ANGABE DER HAUPTFIRSTRICHTUNG UND DER GESCHOSS-ZAHL
  - ⊞ GEPLANTE BEBAUUNG MIT ANGABE DER HAUPTFIRSTRICHTUNG
  - NIEDERSPANNUNGSLEITUNG WIRD AUFGE-HOBEN UND NEU VERLEGT
  - ELT-LEITUNG
  - ZUFahrtsverbot

BAULICHE NUTZUNG DER GRUNDSTÜCKE GEMÄSS DER BAUNUTZUNGSVERORRNUNG VOM 26. 6. 1962 (B.G.B.L. S. 429 / 62)

- a.) ART DER BAULICHEN NUTZUNG: KLEINSIEDLUNGSGEBIET
- b.) MASS DER BAULICHEN NUTZUNG:  
ZAHL DER VOLLGESCHOSSE = 1  
GRUNDFLÄCHENZAHL = 0,2  
GESCHOSSFLÄCHENZAHL = 0,2
- c.) BAUWEISE: OFFEN

Der Bebauungsplan ist gem. § 9 des BauGB vom 28. Juni 1960 (BauGB, I S. 241) genehmigt worden.  
Osnabrück, den 28. 11. 63  
Der Regierungspräsident  
Mroska

eine Gebühren.  
am 15. 3. 63  
Landkreis Osnabrück  
Der Oberkreisdirektor  
Kunze  
Kreisbaurat

# BEBAUUNGSPLAN NR 1 „AUF DEM BRINKE“ DER GEMEINDE SCHWEGE

LANDKREIS OSNABRÜCK

GEMÄSS § 2 ABS. 1 DES B.BAUG. VOM 23. 6. 1960 HAT DER RAT DER GEMEINDE SCHWEGE IN SEINER SITZUNG AM 26. 7. 1961 DIE AUFSTELLUNG DIESES PLANES BESCHLOSSEN.  
SCHWEGE, DEN

BÜRGERMEISTER  
B. Jürgens  
BEARBEITET  
OSNABRÜCK, DEN 10. 7. 1962  
Arbeitsgemeinschaft für Städtebau u. Ortsplanung  
Dipl. Ing. W. W. NORTHEIMER - 1. Naber  
Osnabrück - Kommandantenstraße 12,

DIESER PLAN HAT GEMÄSS § 2 ABS. 6 B.BAUG. IN DER ZEIT VOM 26. 8. 62 BIS 27. 9. 62 ÖFFENTLICH AUS-GELEGEN  
SCHWEGE, DEN 18. 12. 62

BÜRGERMEISTER  
B. Jürgens  
DER PLAN IST GEMÄSS § 10 B.BAUG. AM DURCH DEN RAT DER GEMEINDE SCHWEGE BESCHLOSSEN WORDEN  
SCHWEGE, DEN 18. 12. 62

BÜRGERMEISTER  
B. Jürgens