

Vervielfältigung verboten

Kreis Osnabrück Land
Gemeindebezirk Glandorf

Flur 2

Maßstab 1:1000

Kostenbuch Nr.

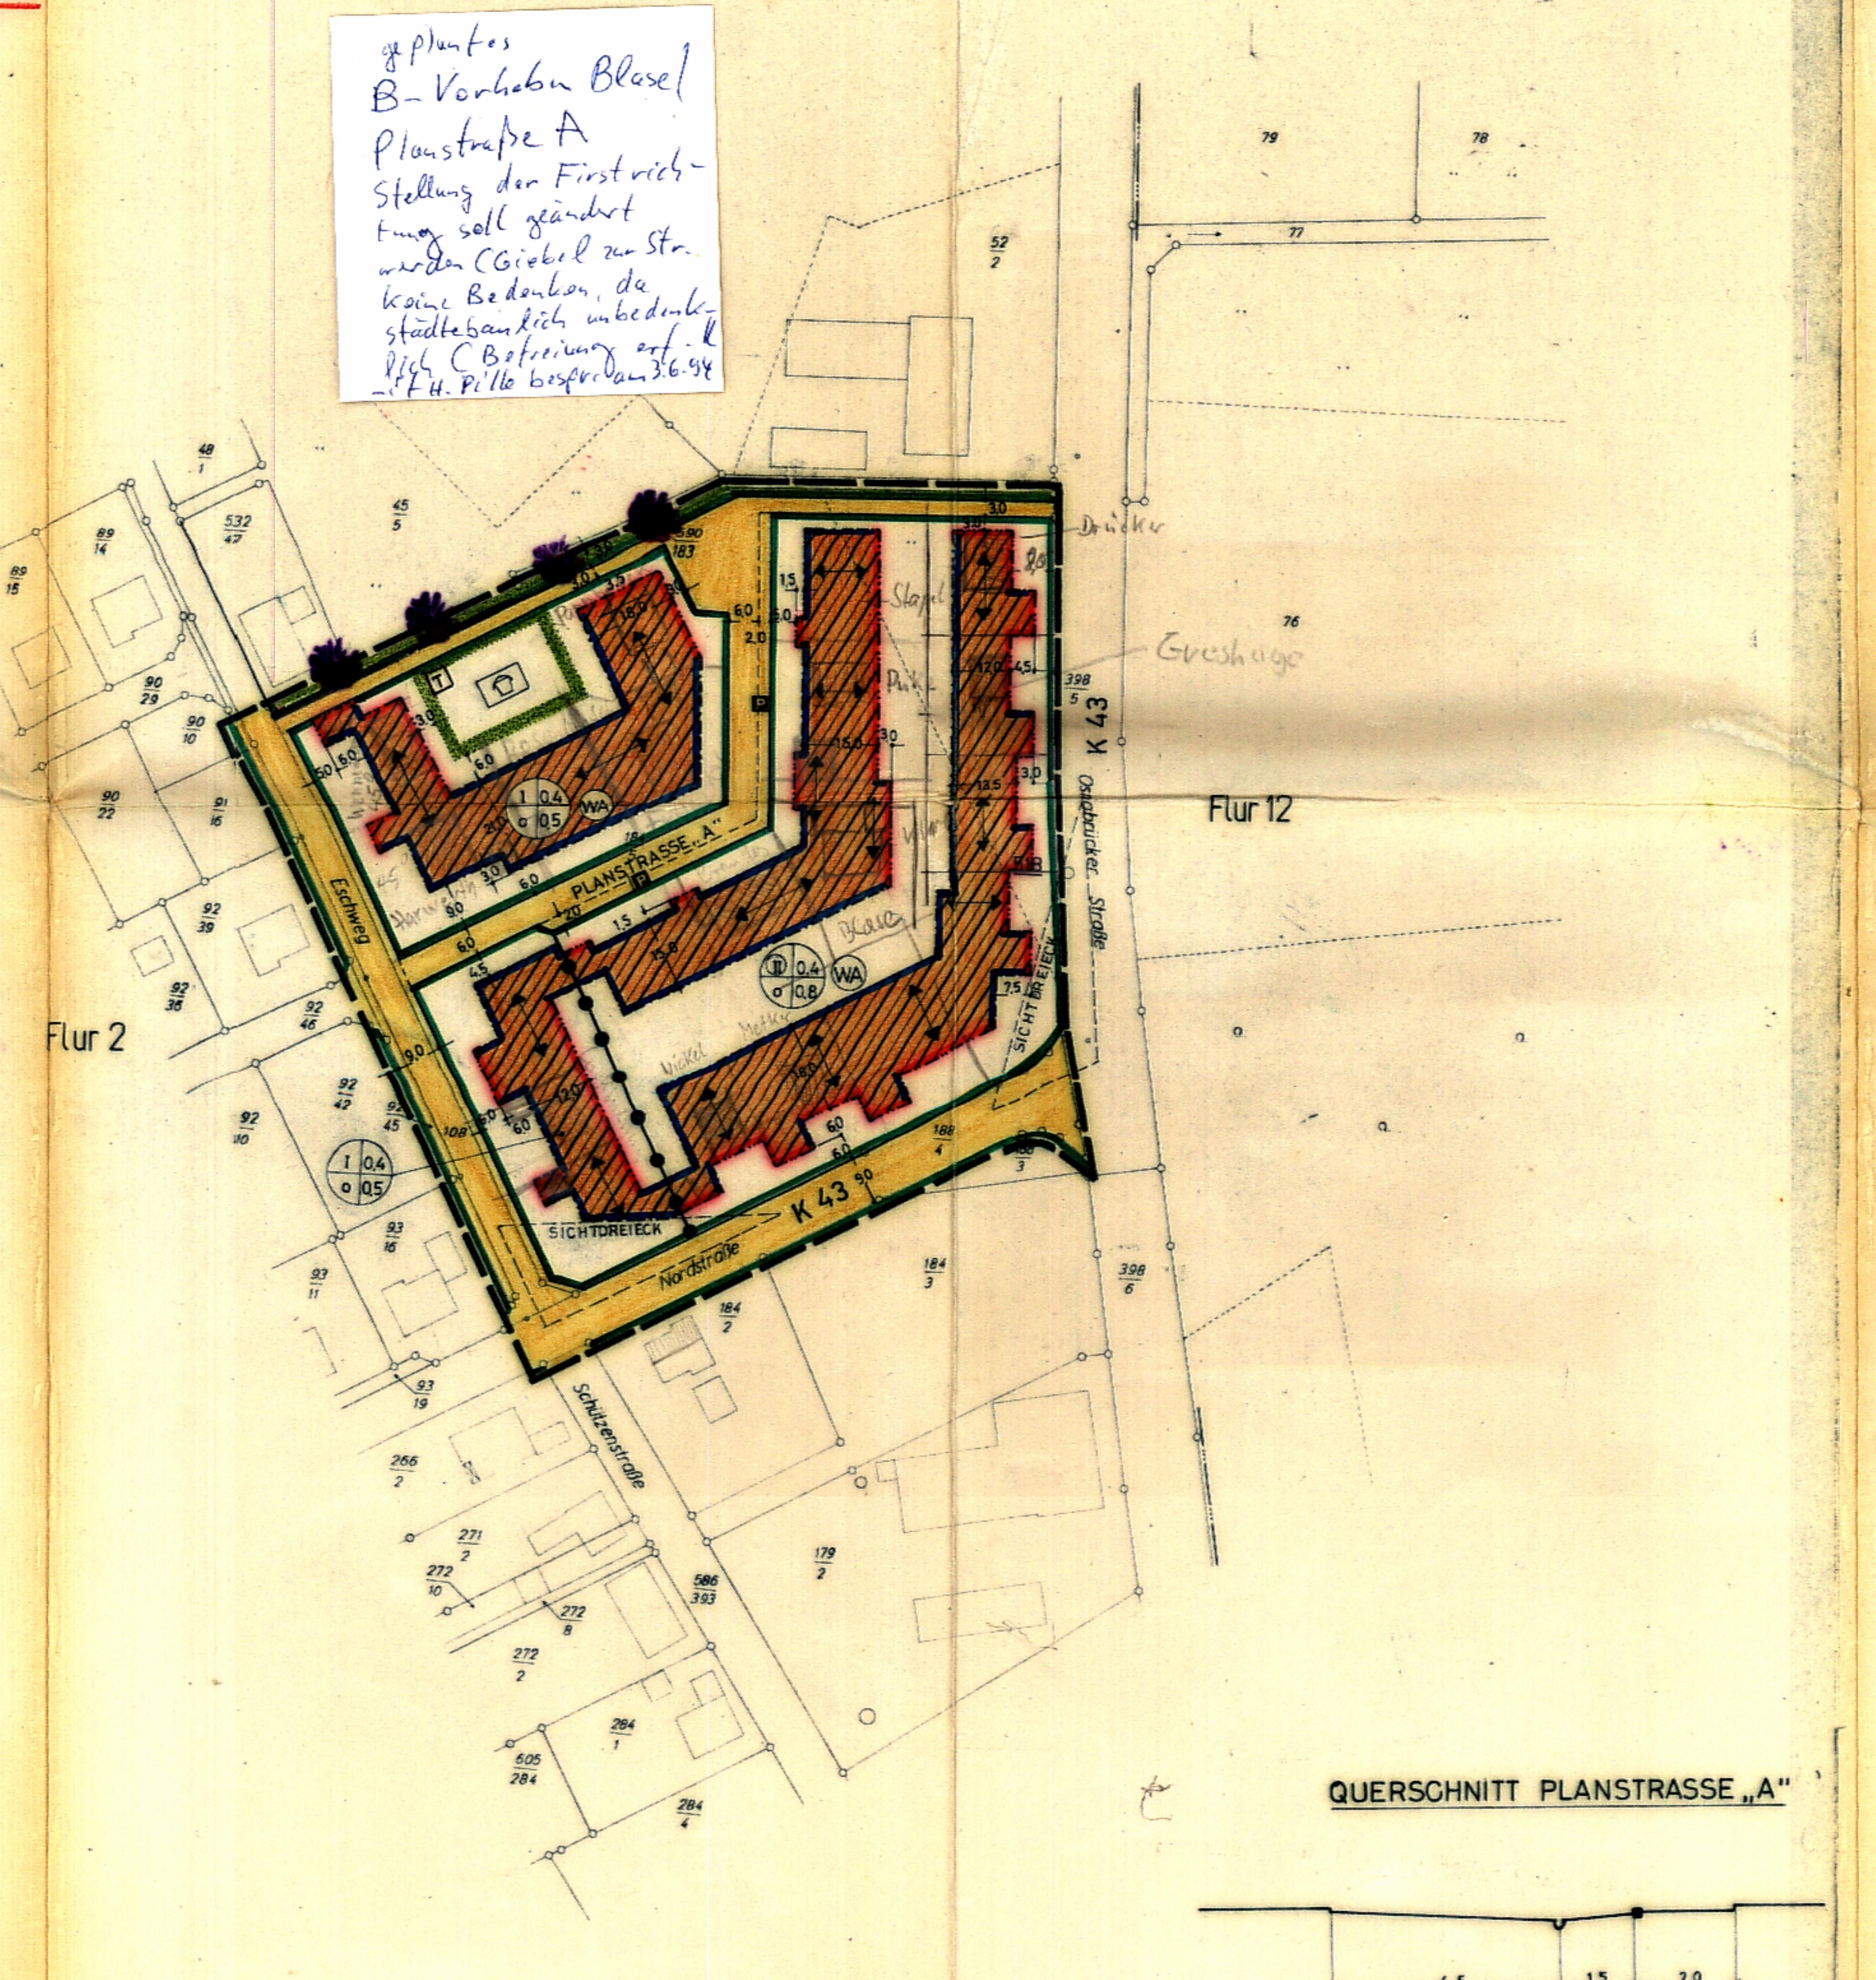
Dem Planungsbüro für Städtebau u Ortsplanung Nolte, Johannsen und Naber zur Vervielfältigung unter der am 26.9.1969 anerkannten Bedingungen freigegeben durch das Katasteramt Osnabrück

Zu diesem Plan gehört als Bestandteil ein Grundstücksverzeichnis vom 26.9.1969

Ausgefergt Osnabrück den 26. Sept 1969
Katasteramt
in Auftrage

Maria

Gemarkung Glandorf



Aufgrund der §§ 6 und 40 der Niedersächsischen Gemeindeordnung (NGO) in der z.zt. gültigen Fassung in Verbindung mit den §§ 2, 3 und 10 des Bundesbaugesetzes (BauG), der Baunutzungsverordnung (BauVO) i.d.F. vom 26.11.1968 und der Flanzeichenverordnung hat der Rat der Gemeinde Glandorf am die aus nebenstehenden zeichnerischen und folgenden textlichen Festsetzungen bestehende Satzung beschlossen:

I. ART UND MAß DER BAULICHEN NUTZUNG

Allgemeines Wohngebiet (überbaubare Grundstücksfläche) Ausnahmen gem. § 4 (3, Ziff. 1 und 6) BauVO zulässig

- 1 = Geschosszahl, z.B. ① = zwingend
2 = Bauweise, o = offen
3 = Grundflächenanzahl (GRZ) } Höchstgrenze
4 = Geschossflächenanzahl (GFZ) }

• Abgrenzung unterschiedlicher Nutzung

II. SONSTIGE FESTSETZUNGEN

— Grenze des räumlichen Geltungsbereiches des Bebauungsplanes
 Baulinie } Ausnahmen gem. § 23 (2 + 3) BauVO zulässig
— Baugrenze }

— Offentliche Verkehrsflächen und Straßenbegrenzungslinien

Öffentliche Parkflächen

Kinderspielplatz

Öffentliche Grünflächen

Anzulegende Baumverpflegung gem. § 9(1) 15

Ofener Graben

Stellung der baulichen Anlagen
L. geb. darf nicht mehr als 0,5 m über Gelände liegen
Ausnahmen gem. § 31 (1) BauG zulässig

Trafostation

Berechnungen regeln sich nach § 31 (2) BBauG

III. NACHRICHTLICHE HINWEISE

Gemäß § 9 (4 + 6) BBauG wird nachrichtlich darauf hingewiesen, daß

- Maßnahmen zur Verwirklichung des Plans einschl. der Kosten der Durchführung in der Begründung vom 2.12.1969 dargelegt sind,
- hinsichtlich der Gestaltung der Gebäude und Freiflächen die Baugestaltungssatzung vom zu beachten ist
- für die Errichtung von Garagen § 15 RGsO und § 25 (5) BauVO gelten.

IV. Für den Fall der Nichtbefolgung dieser Satzung wird gem. § 6(2) BBauG in Verbindung mit den §§ 35 - 37 des Nieders. Gesetzes über die öffentliche Sicherheit und Ordnung ein Zwangsgeld bis zu 10.500,- Bzw. die Ersatzvornahme angefordert. Eine Verfolgung von Ordnungswidrigkeiten nach § 156 BBauG bleibt hiervon unberührt.

V. Diese Satzung tritt mit der Bekanntmachung in Kraft.

BEBAUUNGSPN NR. 9

„NORDSTRASSE“

DER GEMEINDE GLANDORF

M. = 1:1000

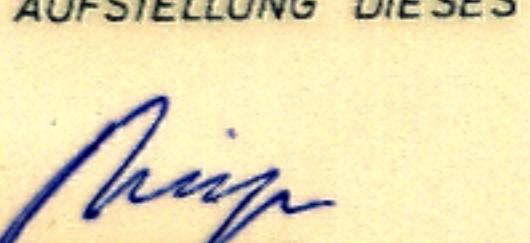
LANDKREIS OSNABRÜCK

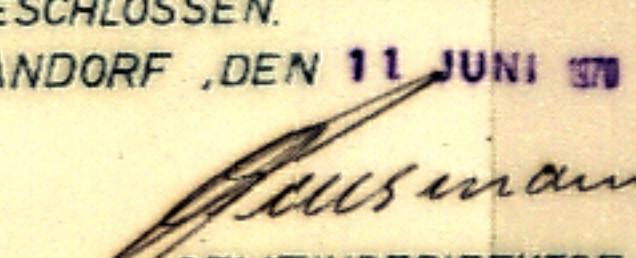
HAT IN SEINER SITZUNG

AM 15.12.1969 GEMÄSS § 2(1) BBauG, VOM 23.6.1960 (BGBl. I S. 341)

DIE AUFSTELLUNG DIESES PLANES BESCHLOSSEN.

GLANDORF, DEN 11. JUNI 1970

 Bürgermeister

 J. Haarmann

GEMEINDEDIREKTOR

BEARBEITET: OSNABRÜCK, DEN 2.12.1969

DISSER PLAN HAT GEMÄSS § 2 ABS. 6 BBauG IN DER ZEIT VOM 26.1.

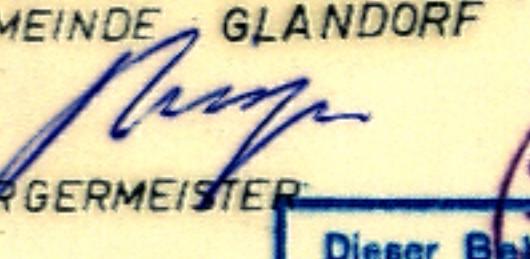
BIS 22.12.1970 OFFENTLICH AUSGELEGEN.

GLANDORF, DEN 11. JUNI 1970

DER PLAN IST GEMÄSS § 10 BBauG AM 22.12.1970 DURCH DEN RAT DER

GEMEINDE GLANDORF

ALS SATZUNG BESCHLOSSEN WORDEN.

 Bürgermeister

 J. Haarmann

GEMEINDEDIREKTOR

GLANDORF, DEN 11. JUNI 1970

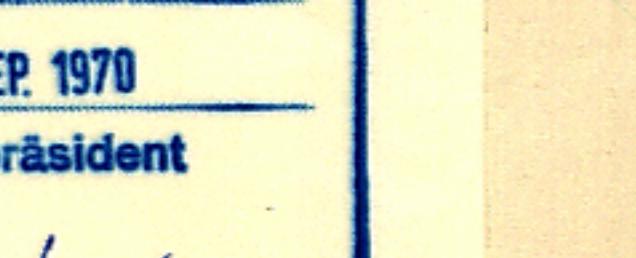




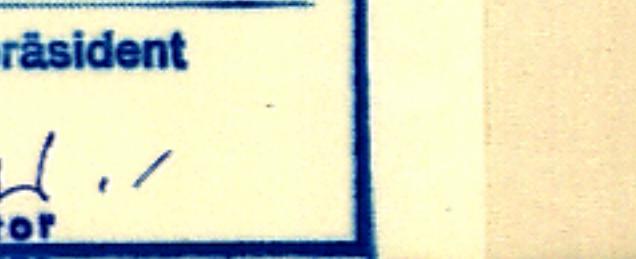



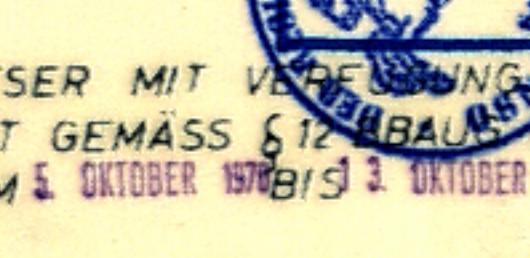

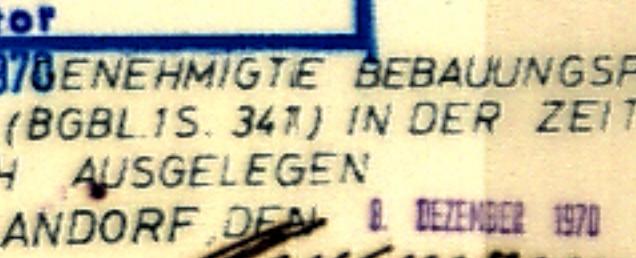



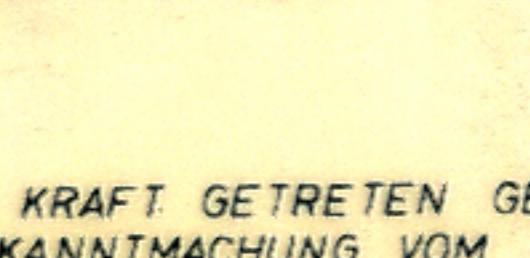

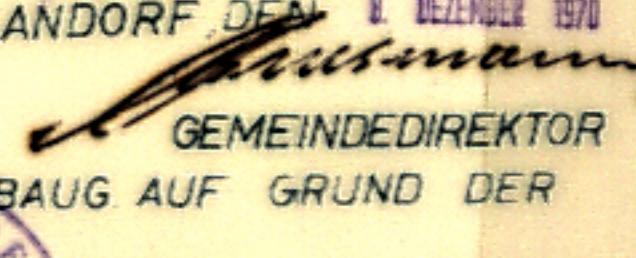



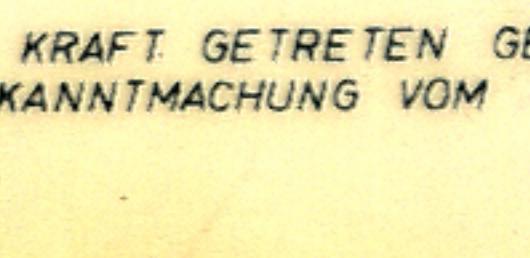

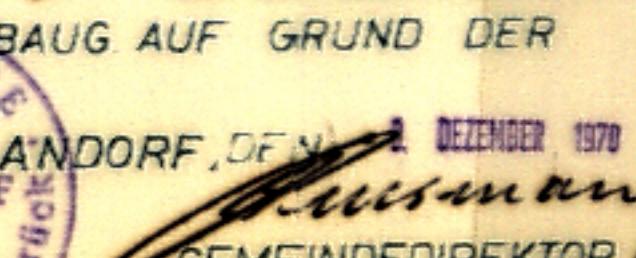




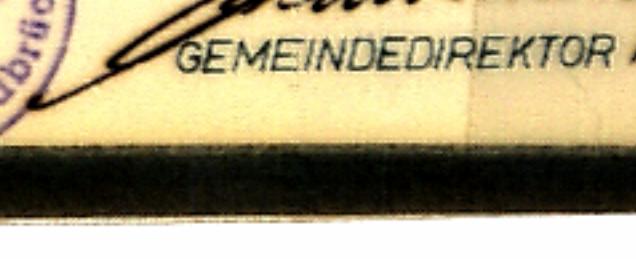




 









